



FACHADA POSTERIOR

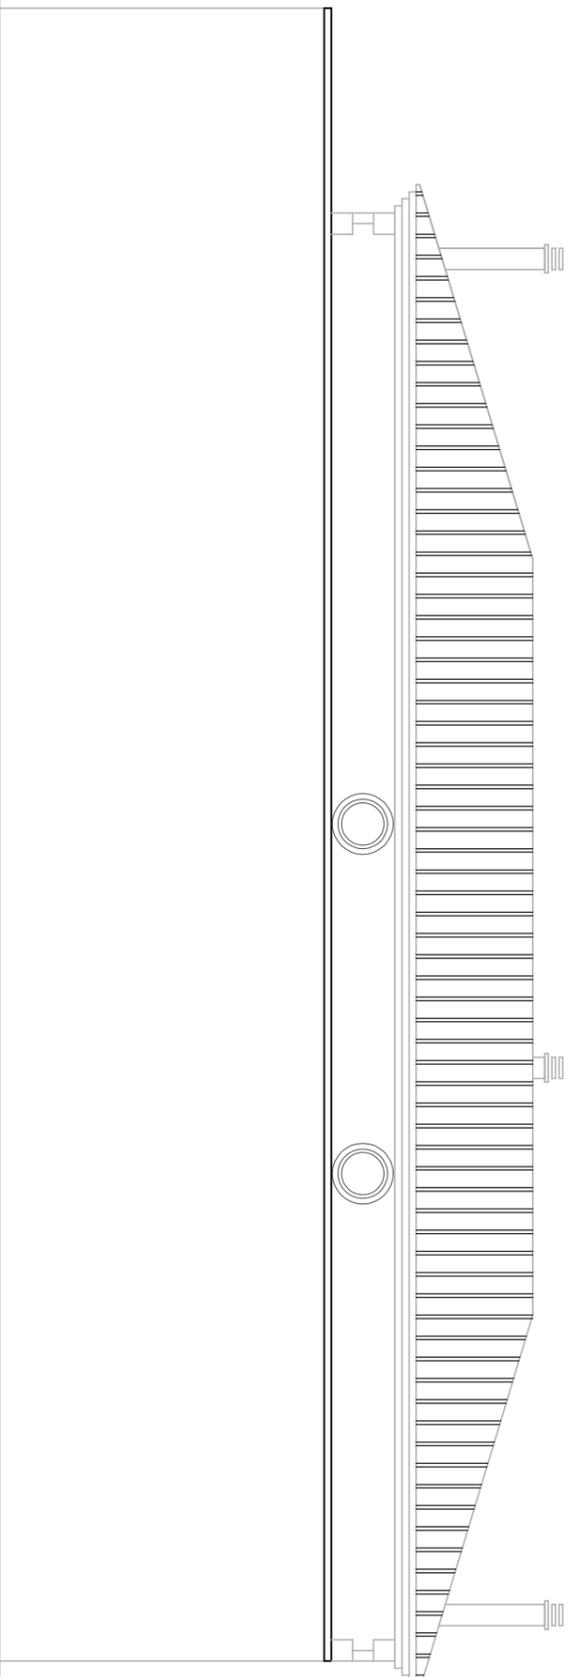

FACHADA PRINCIPAL

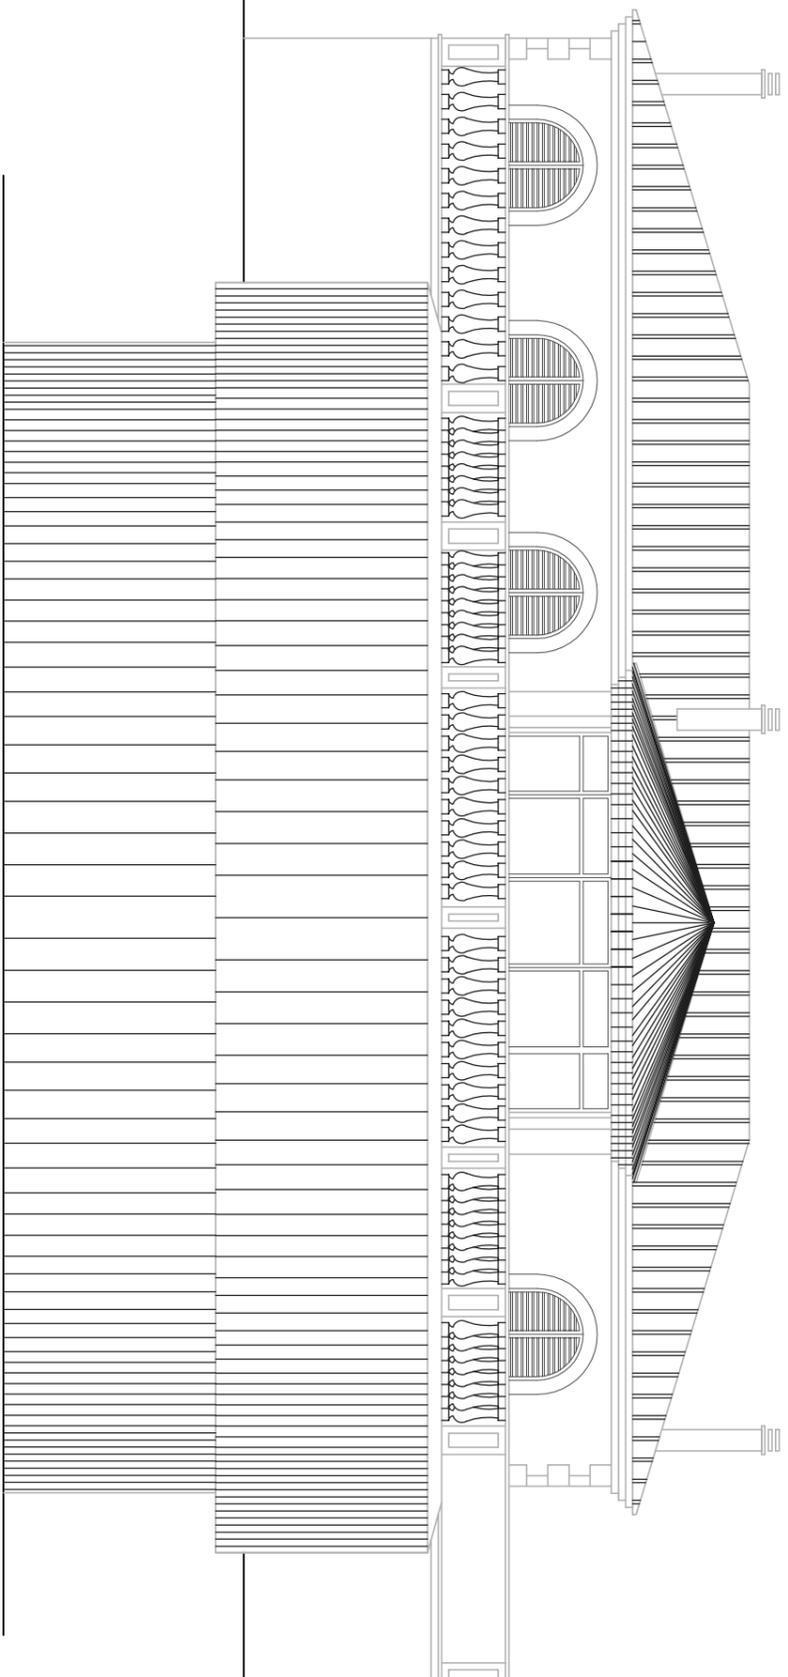

SERVICIOS TÉCNICOS MUNICIPALES	
PROYECTO	DEMOLICION DE VIVIENDA
EMPLAZAMIENTO	PARCELA 111, POLIGONO 4
DESCRIPCION	ALZADOS
ESCALA	
PROYECTOR	AYUNTAMIENTO DE SANTA MA
MARGA MARQUES GARCIA ARQUITECTO MUNICIPAL	